
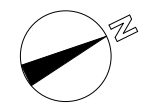
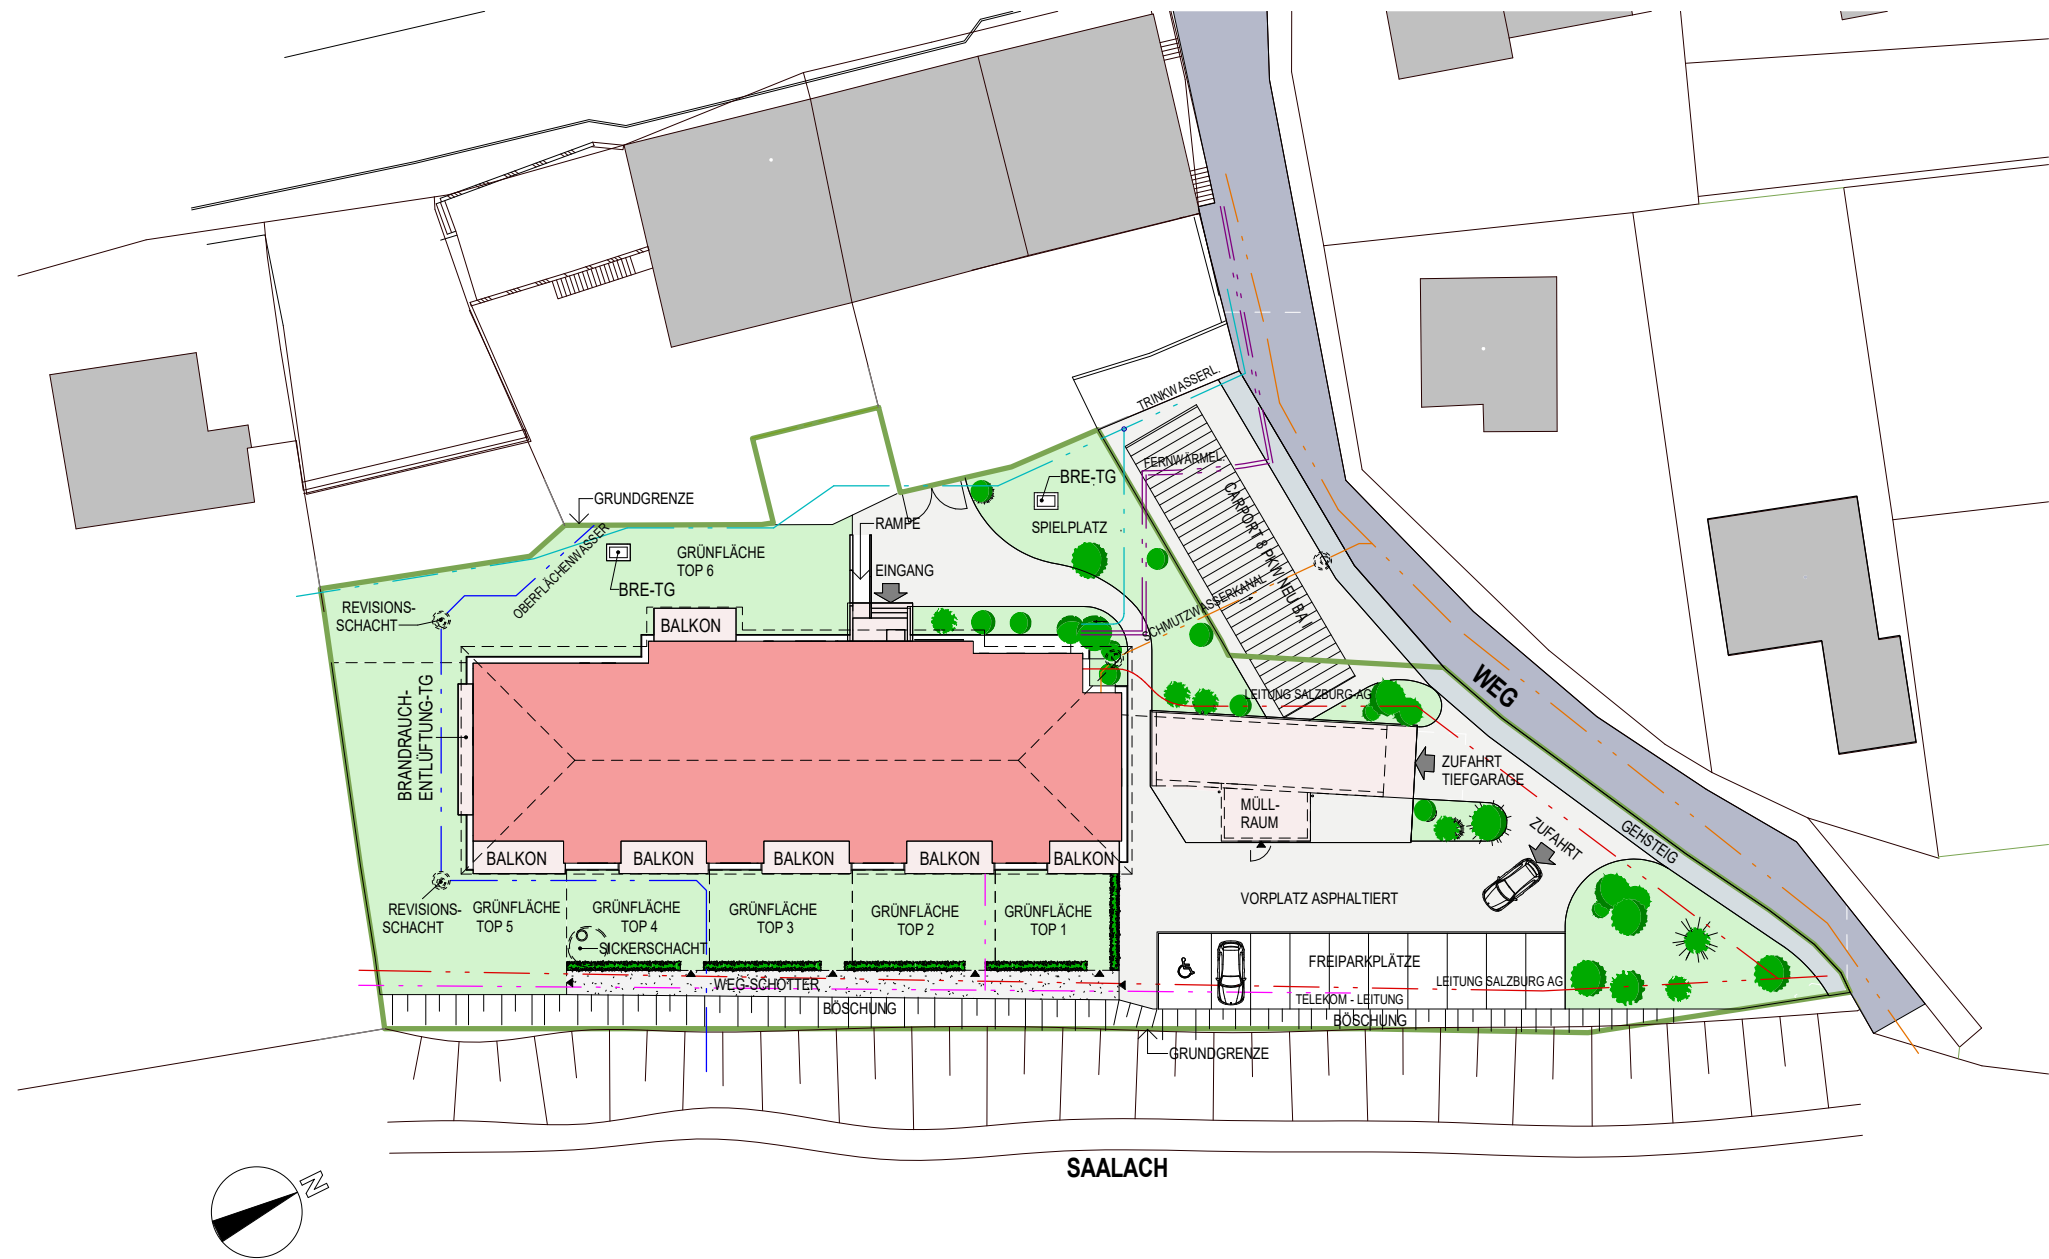


Rechtsform	Bauteil / Top	Zimmer	m²

Geschoß **Lageplan**

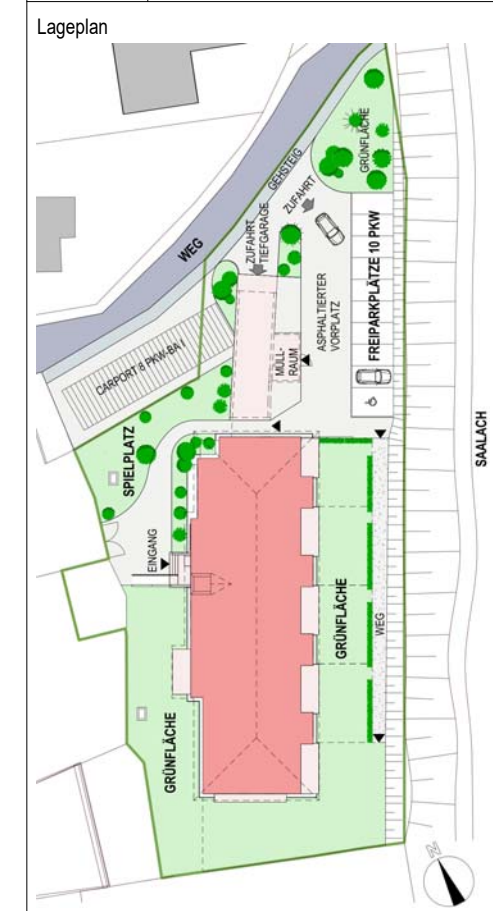

Alle offenbare Fenster sind Drehkippenfenster, restliche Fenster sind fixverglast. Dargestellte Einrichtungsgegenstände sind unverbindliche Vorschläge, zulässige Bautoleranzen sind möglich, Planmaße sind Rohbaumaße.
 Für die Einrichtung gilt es Naturmaß zu nehmen. Geringfügige Flächenabweichungen aufgrund technischer oder behördlicher Erfordernisse können nicht ausgeschlossen werden. Allfällige strichliert dargestellte Sanitärgegenstände stellen die Umbaumöglichkeit auf barrierefreies Wohnen dar.

Maßstab 1:500	Datum / Index 02/03/2021	Baufaufsicht	HT / ET	FREIGABE
------------------	-----------------------------	--------------	---------	----------